

OBITELJSKA KUĆA I_BOL

IZGRADNJA NOVOG DIJELA GROBLJA U RIČICAMA

UREĐENJE DVORA_HUMAC

VILA S_IMOTSKI

FIZIO I WELLNESS CENTAR BIJAKA_MILNA


DVIJE KUĆE U MURVICI

OBITELJSKA KUĆA II_BOL



OBITELJSKA KUĆA POLJICA

VILA B_ZMIJAVCI

KUĆA ZA ODMOR TOMIĆ

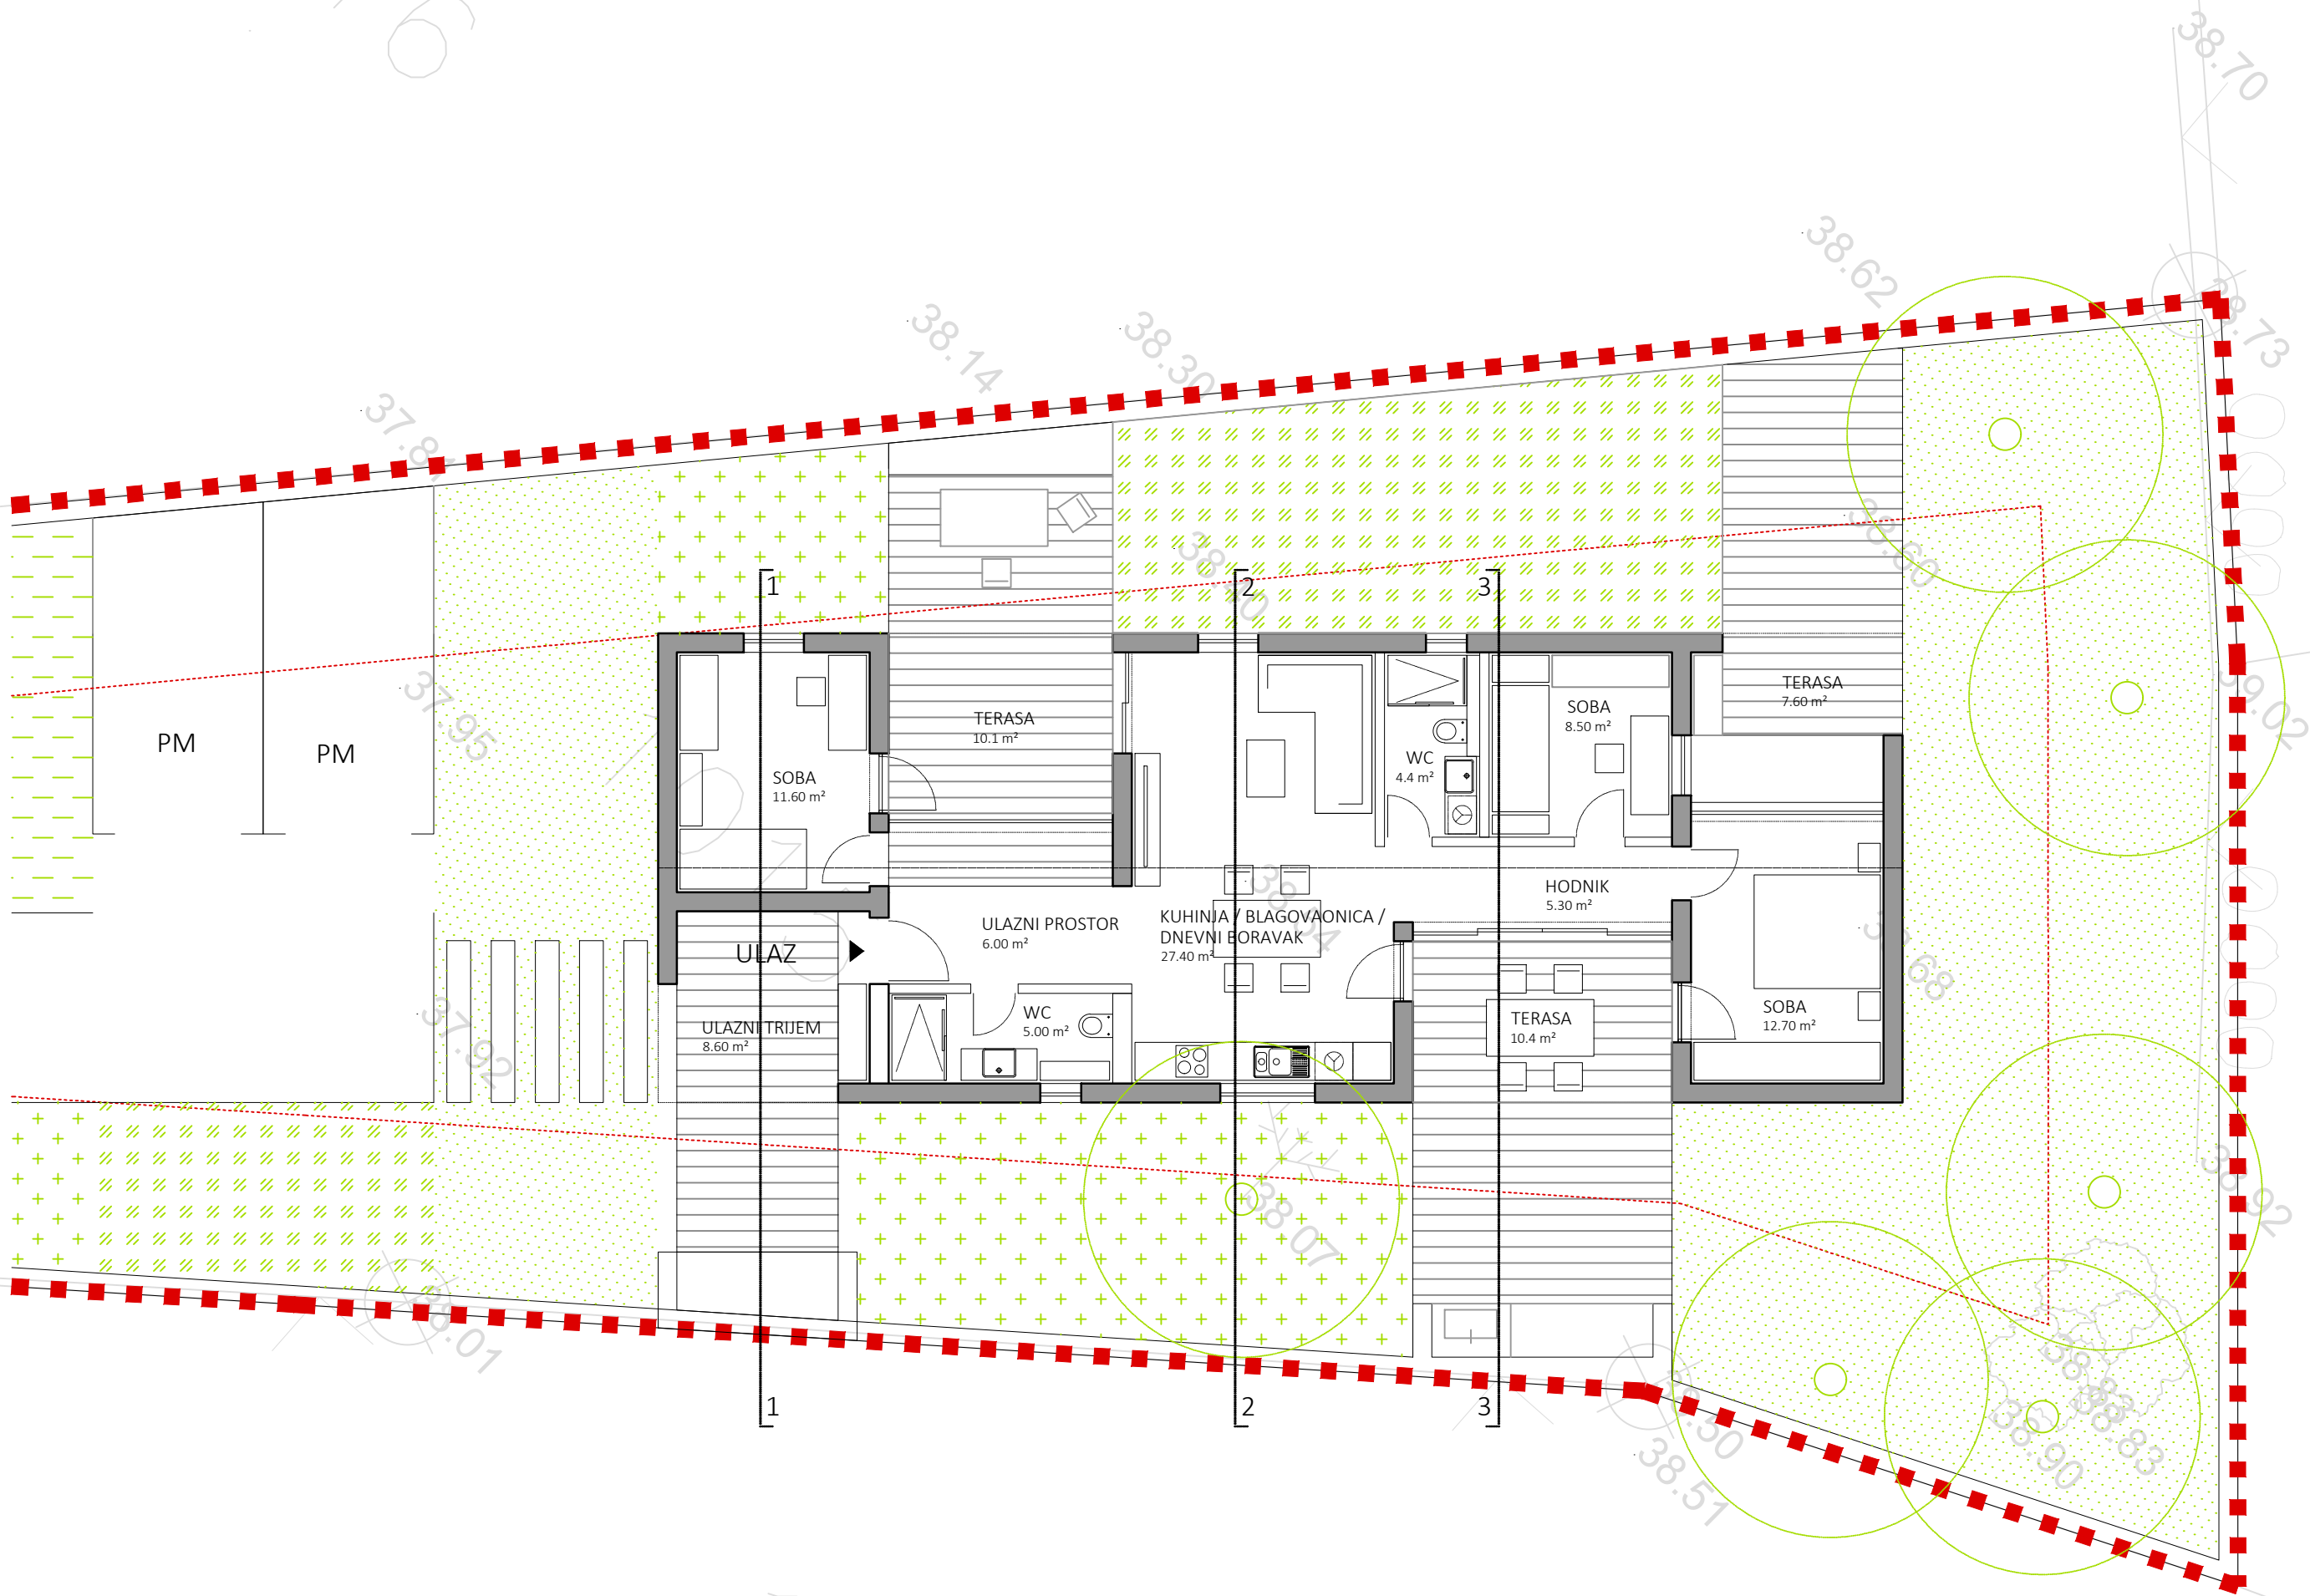


TLOCRT PRIZEMLJA

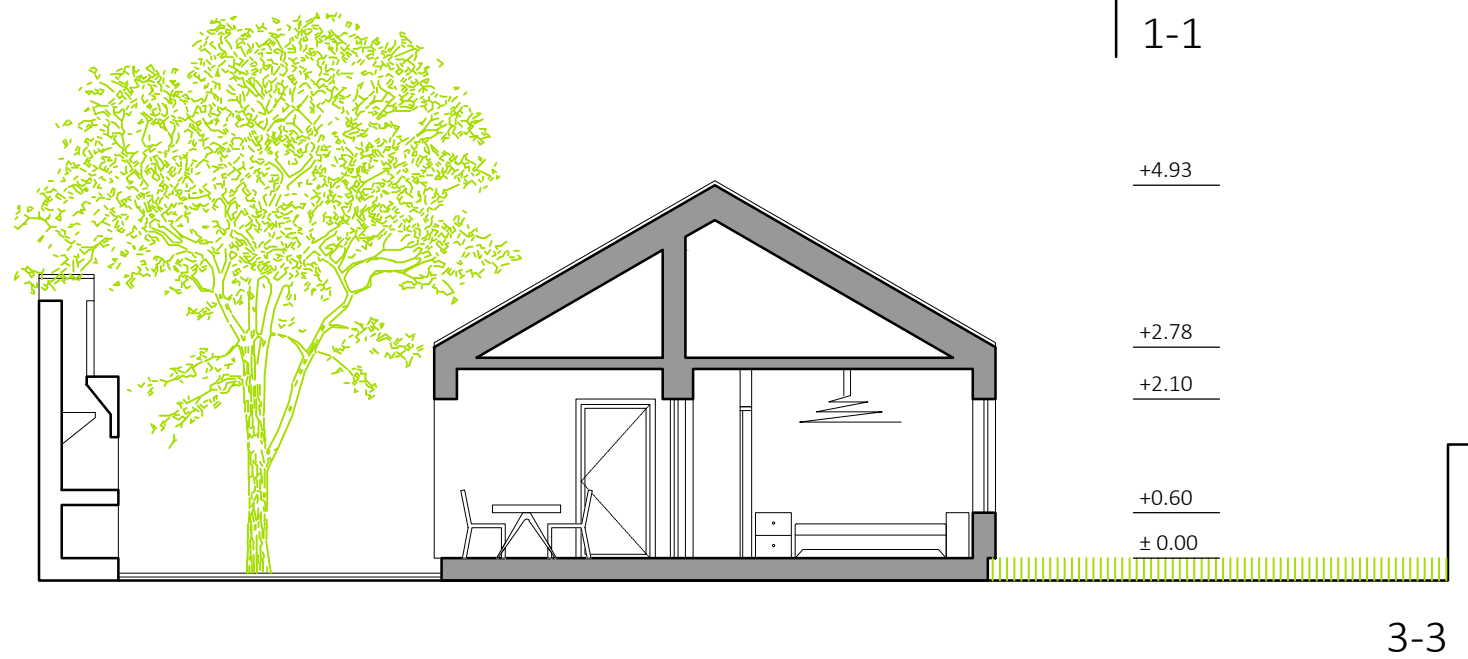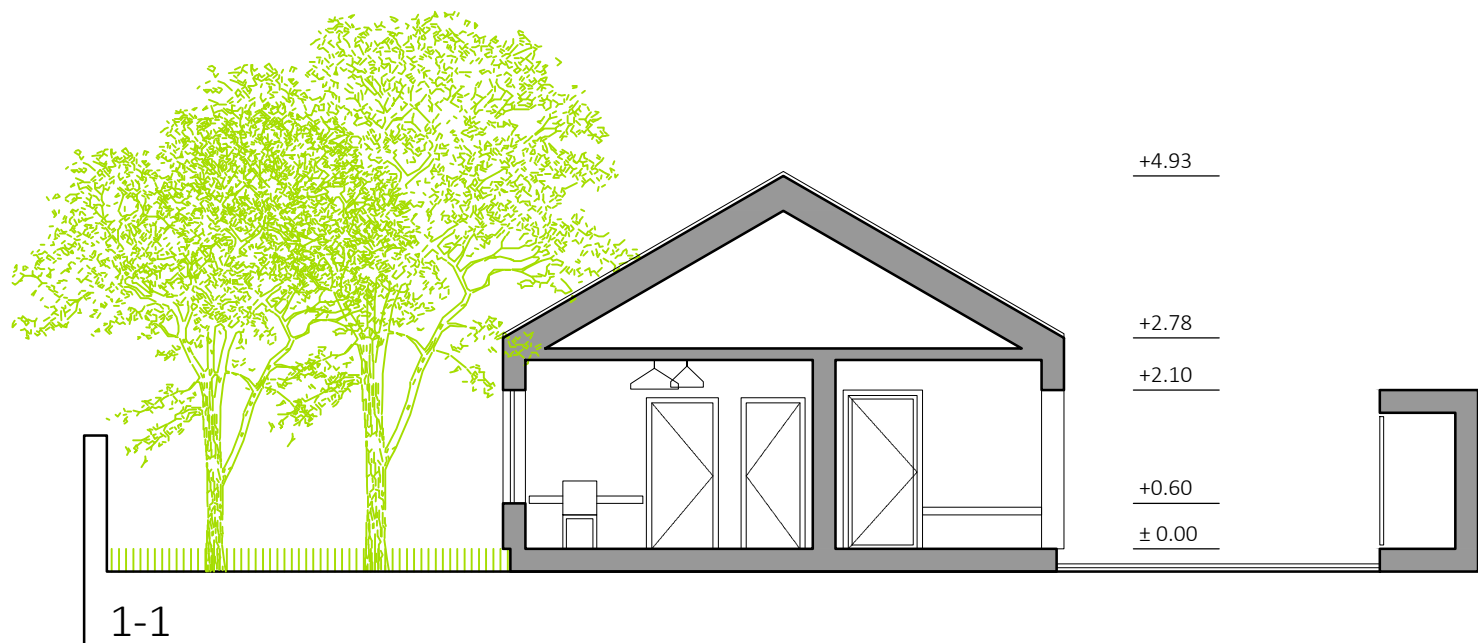





JUGOZAPADNO PROČELJE

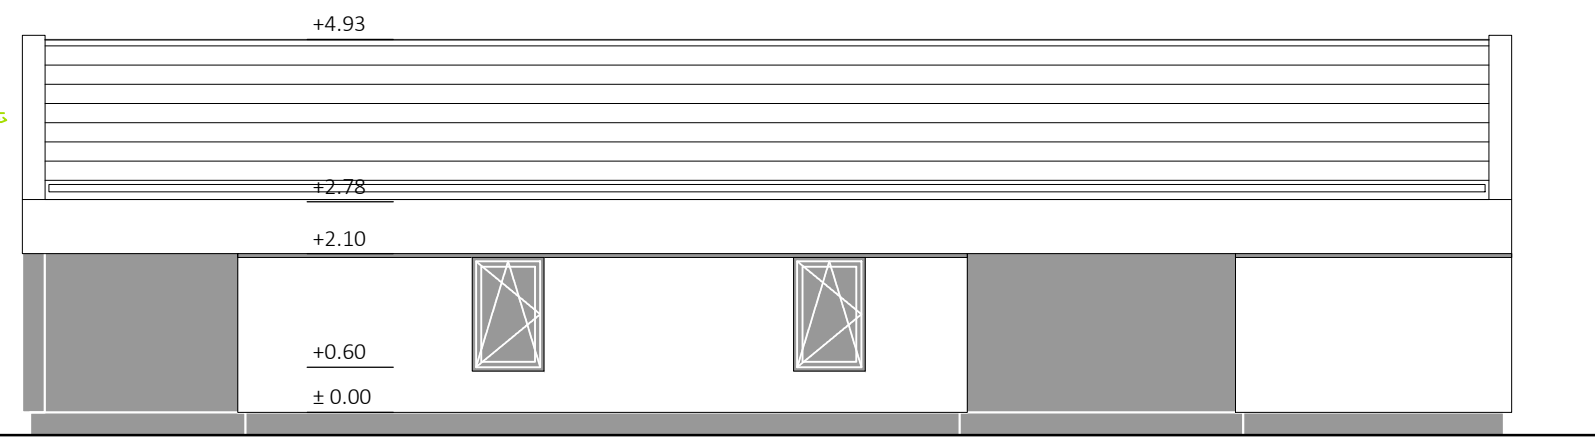

JUGOISTOČNO PROČELJE

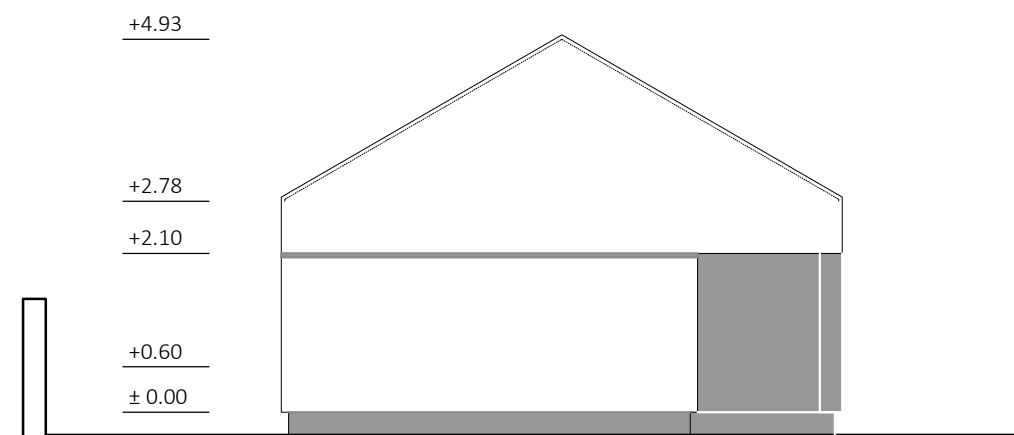

SJEVEROISTOČNO PROČELJE

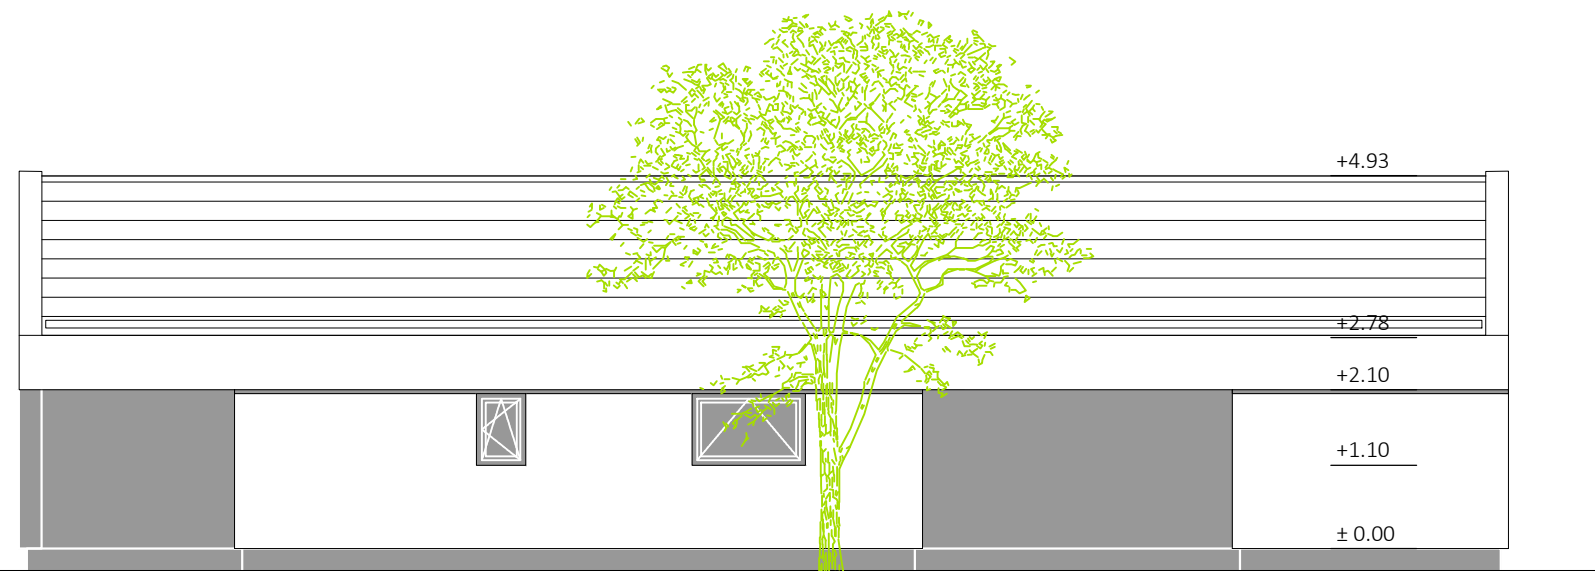

SJEVEROZAPADNO PROČELJE





