

OBITELJSKA KUĆA I_BOL

IZGRADNJA NOVOG DIJELA GROBLJA U RIČICAMA

UREĐENJE DVORA_HUMAC

VILA S_IMOTSKI

FIZIO I WELLNESS CENTAR BIJAKA_MILNA





DVIJE KUĆE U MURVICI


OBITELJSKA KUĆA II_BOL

OBITELJSKA KUĆA POLJICA

VILA B_ZMIJAVCI

KUĆA ZA ODMOR TOMIĆ

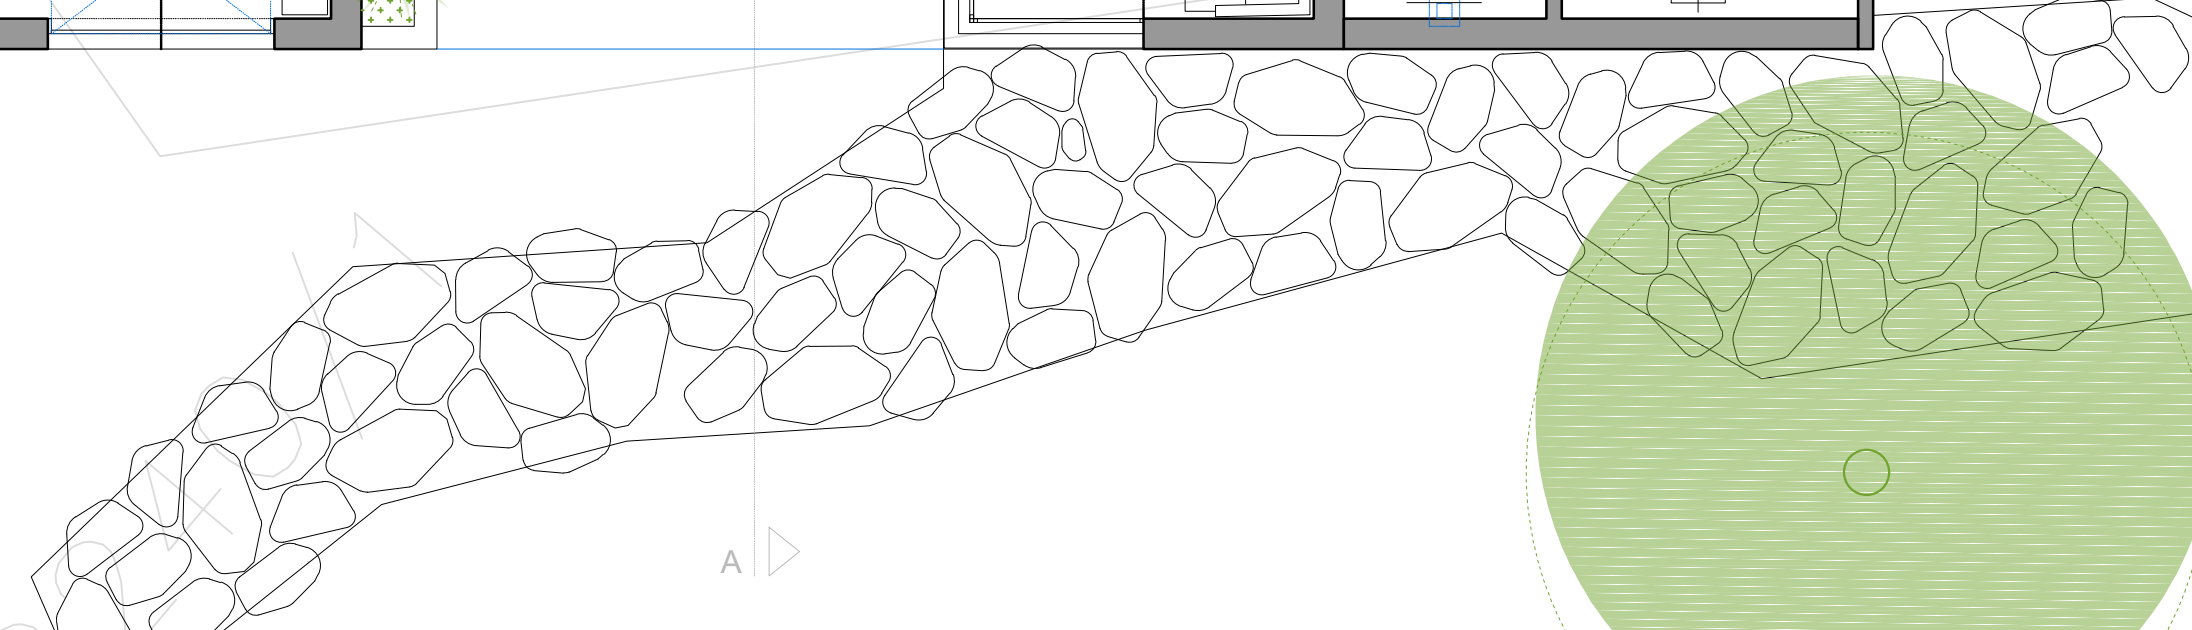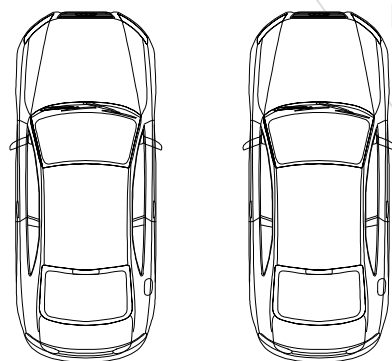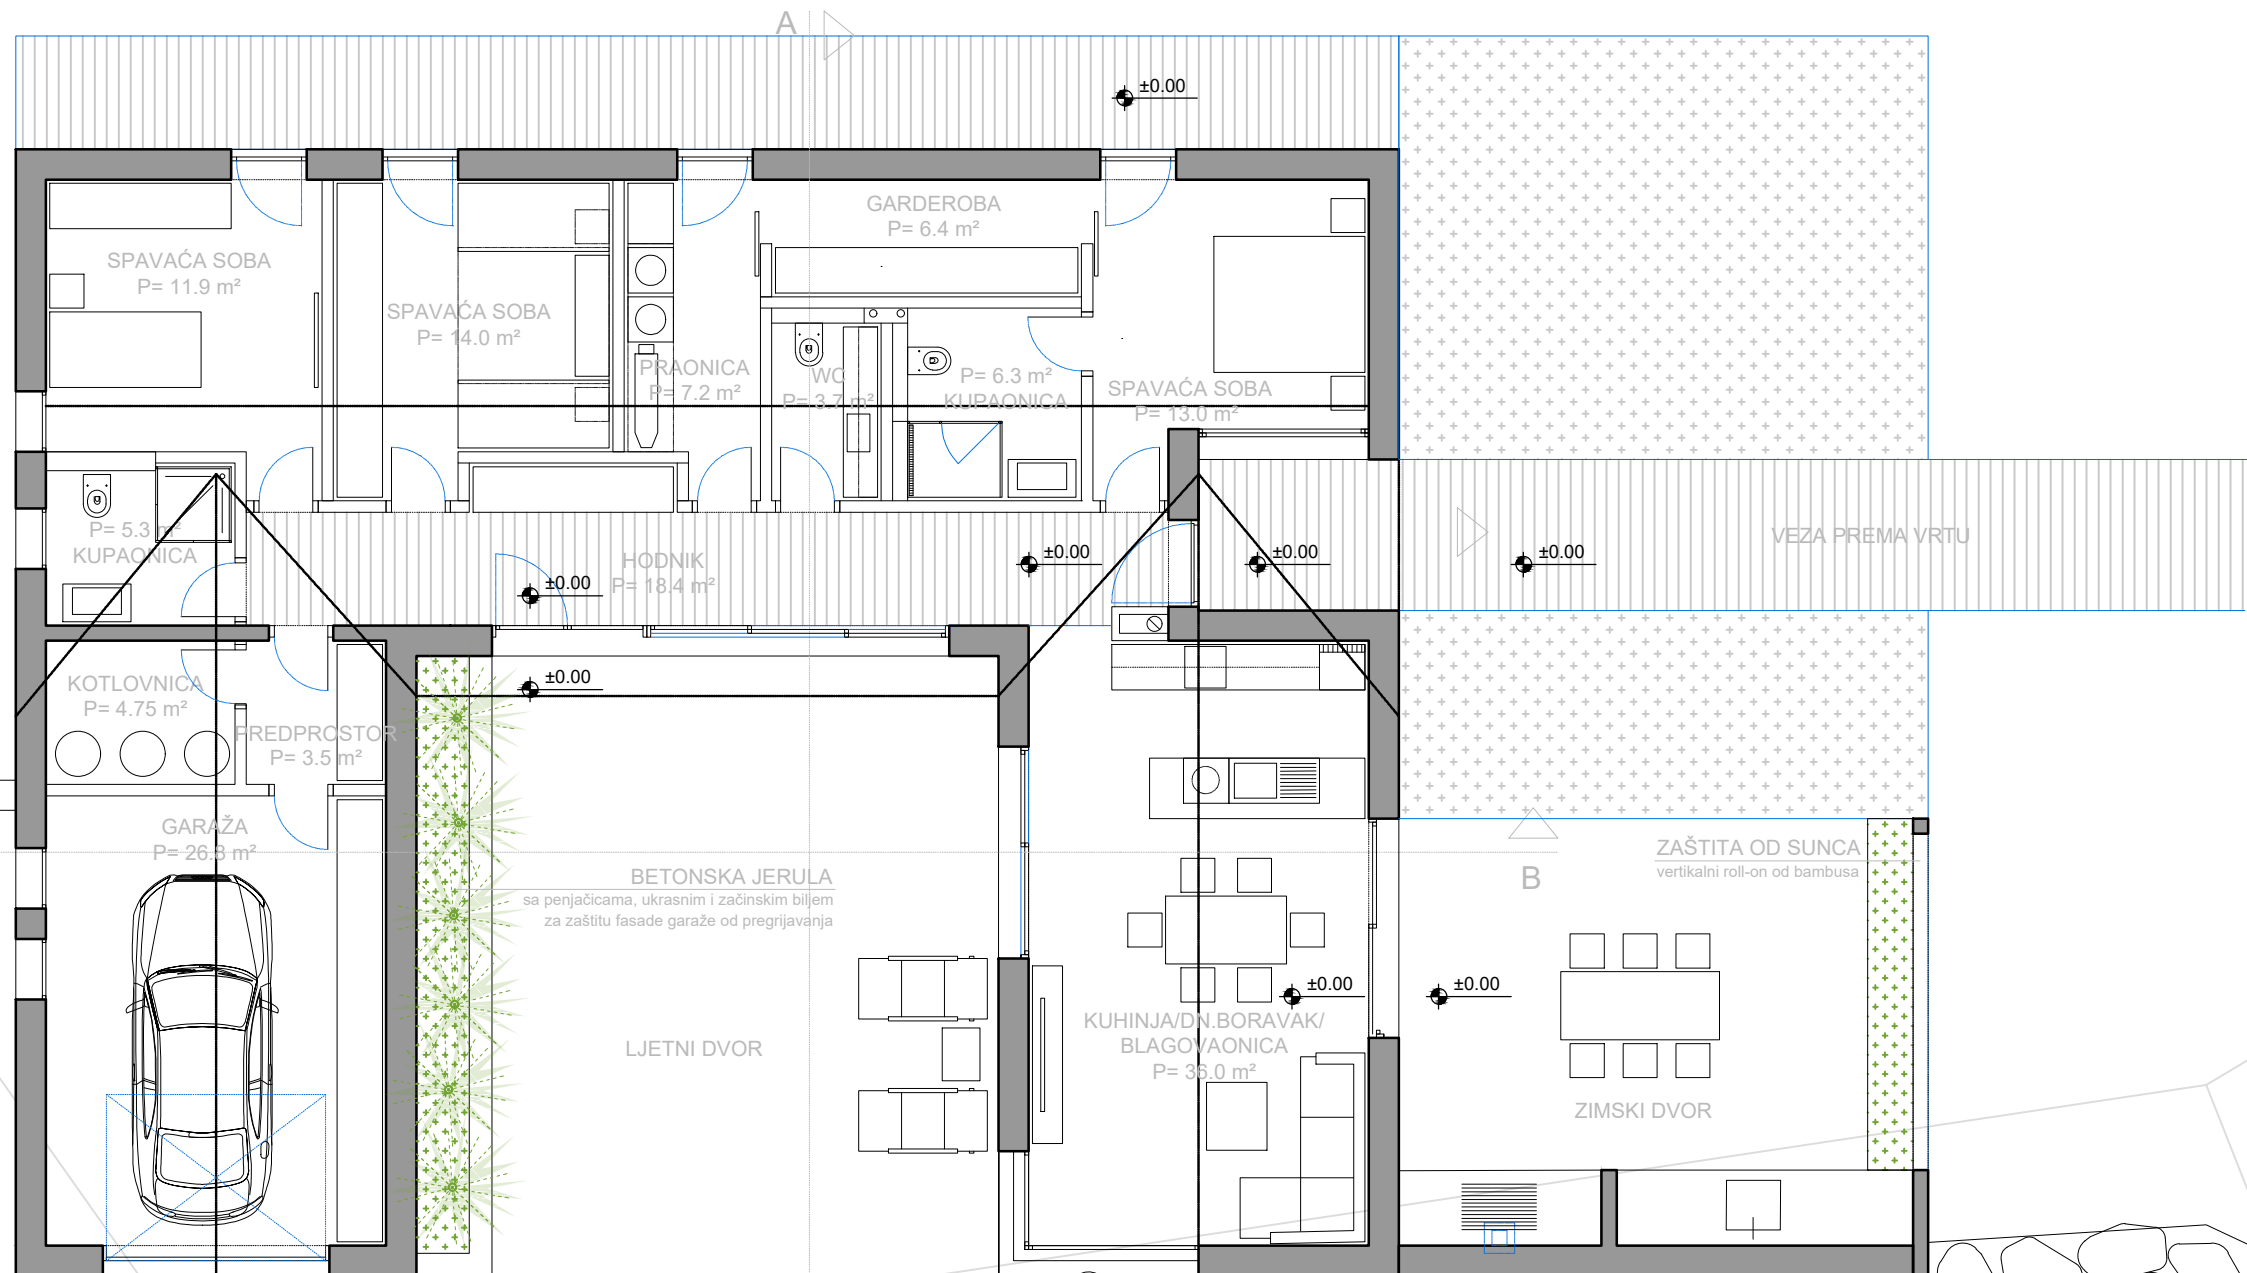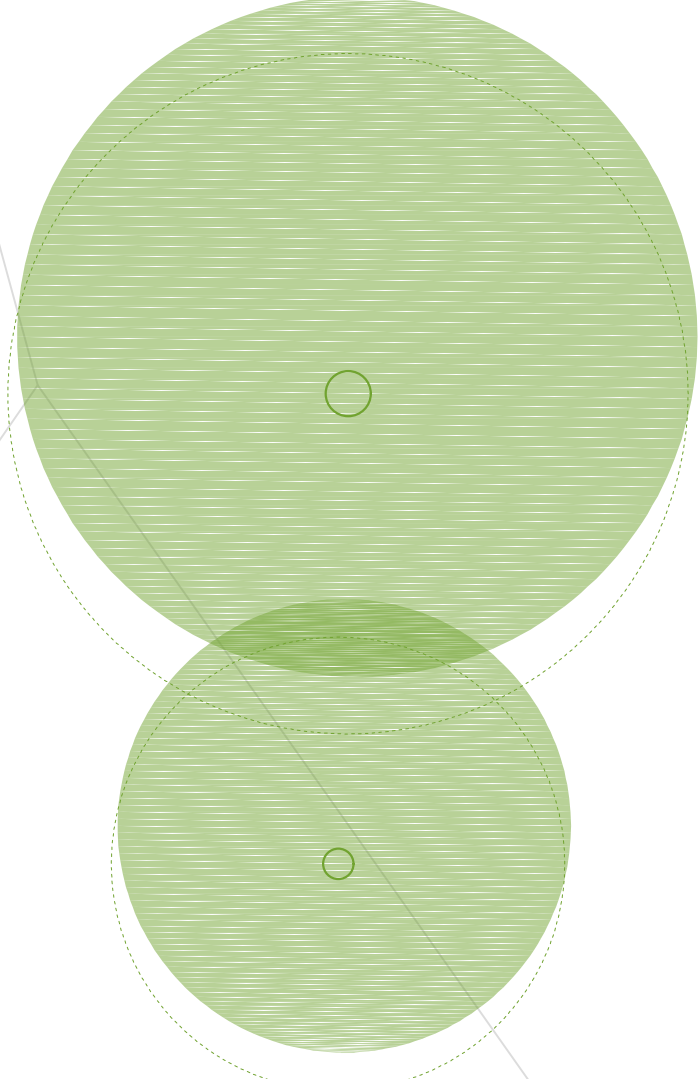


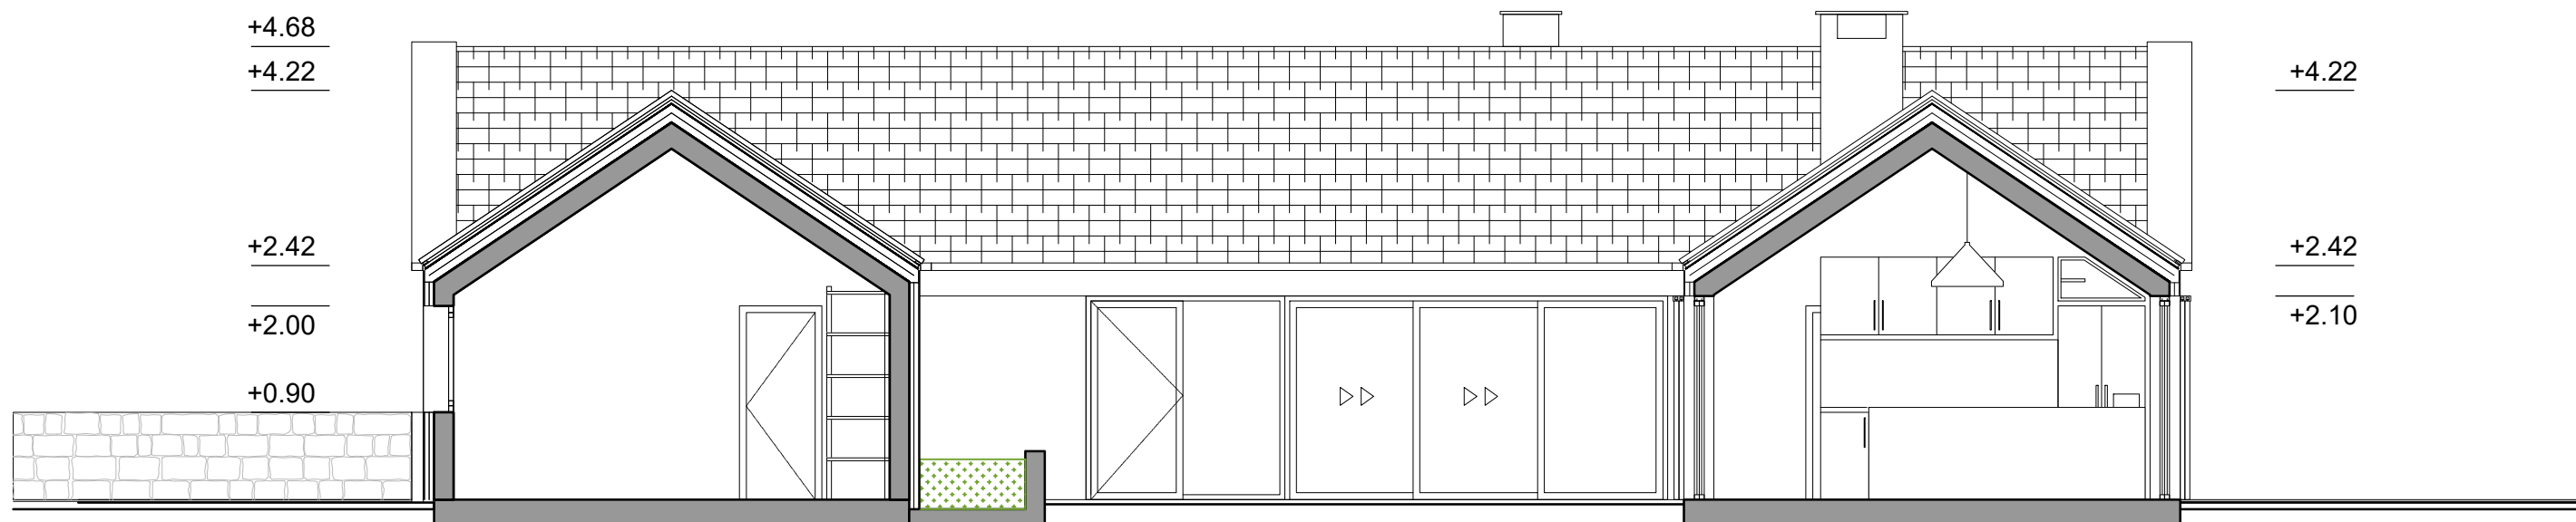

PRESJEK B-B



PRESJEK A-A

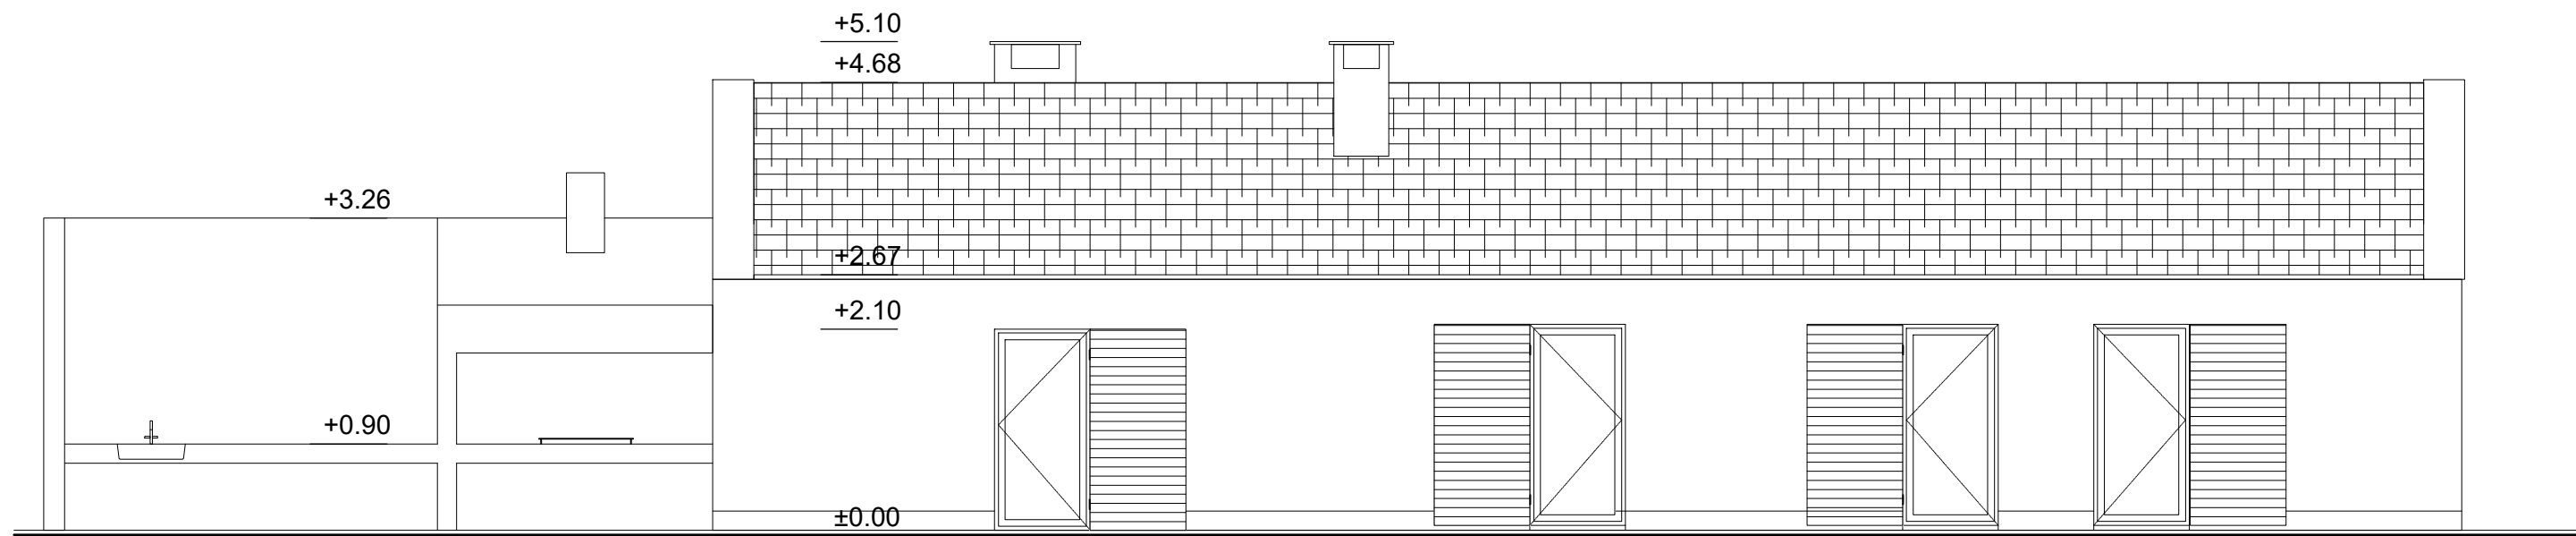

SJEVEROISTOČNO PROČELJE



JUGOZAPADNO PROČELJE





