

OBITELJSKA KUĆA I_BOL

IZGRADNJA NOVOG DIJELA GROBLJA U RIČICAMA

UREĐENJE DVORA_HUMAC

VILA S_IMOTSKI

FIZIO I WELLNESS CENTAR BIJAKA_MILNA

DVIJE KUĆE U MURVICI


OBITELJSKA KUĆA II_BOL

OBITELJSKA KUĆA POLJICA

VILA B_ZMIJAVCI

KUĆA ZA ODMOR TOMIĆ

TLOCRT SUTERENA
M1:100

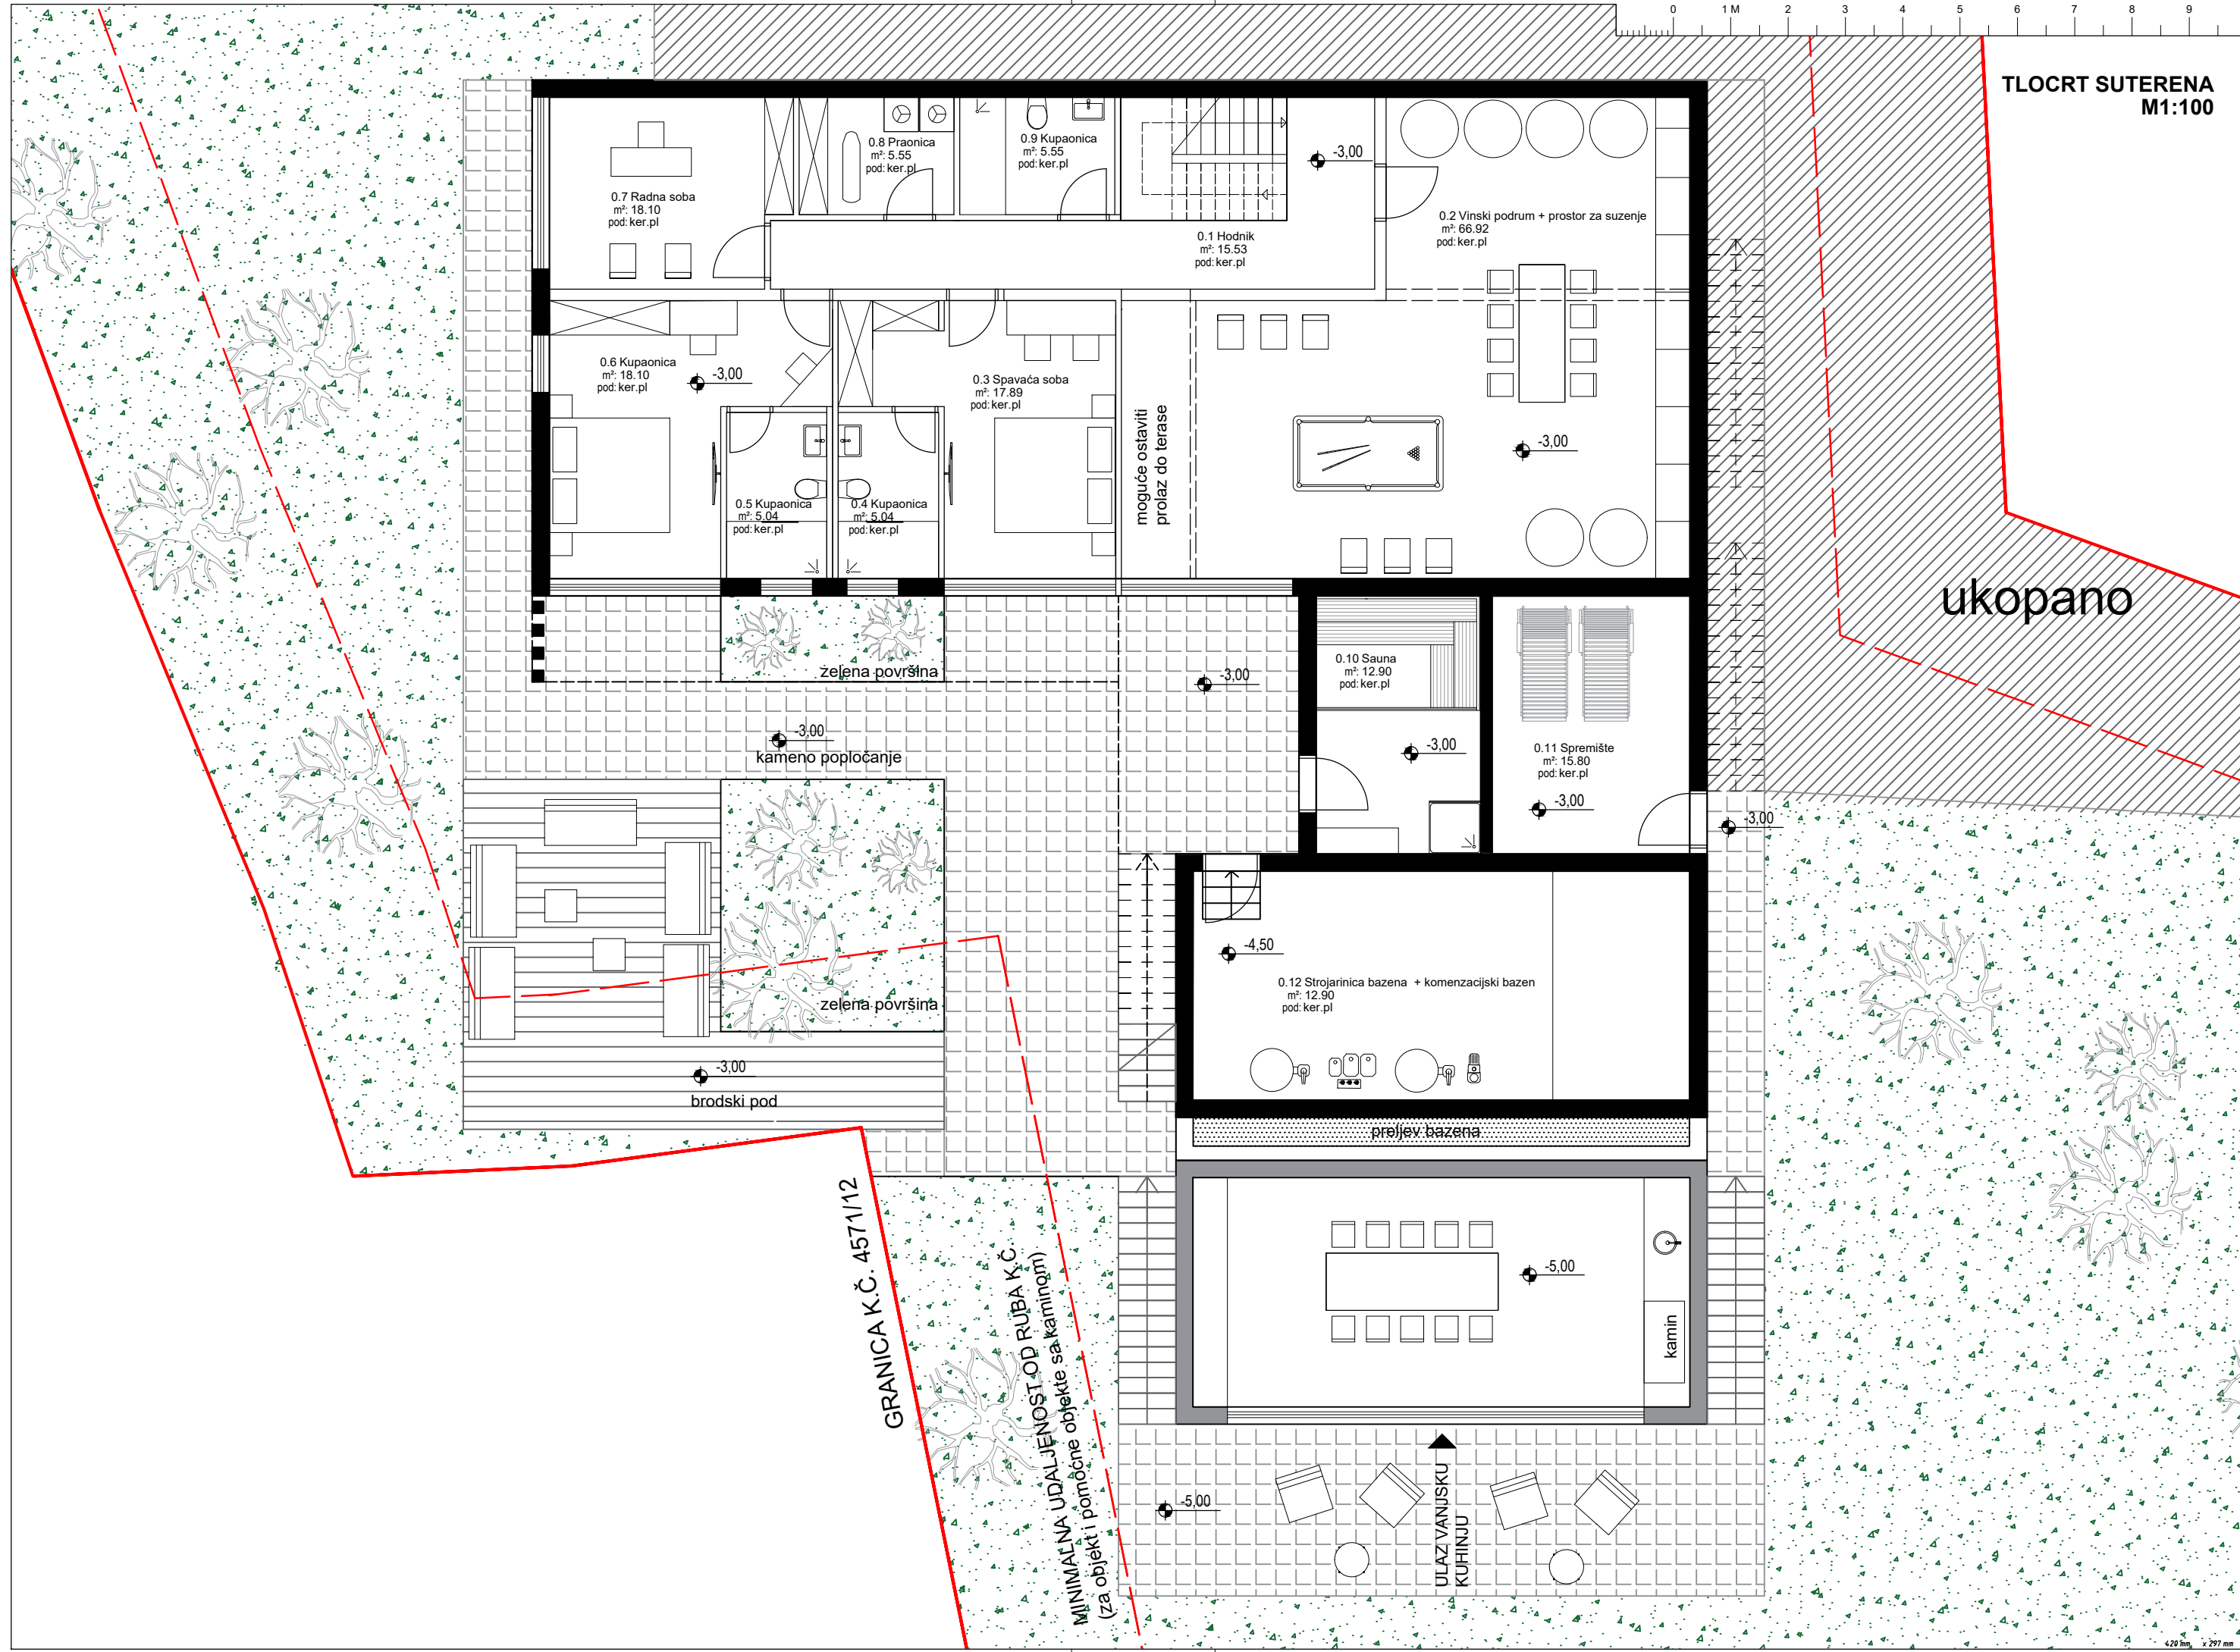


ukopano

GRANICA K.Č. 4571/12

MINIMALNA UDALJENOST OD RUJBA K.Č.
(za objekt i pomoćne objekte sa kaminom)

ULAZ VANJSKU
KUHINJU

TLOCRT PRIZEMLJA
M1:100

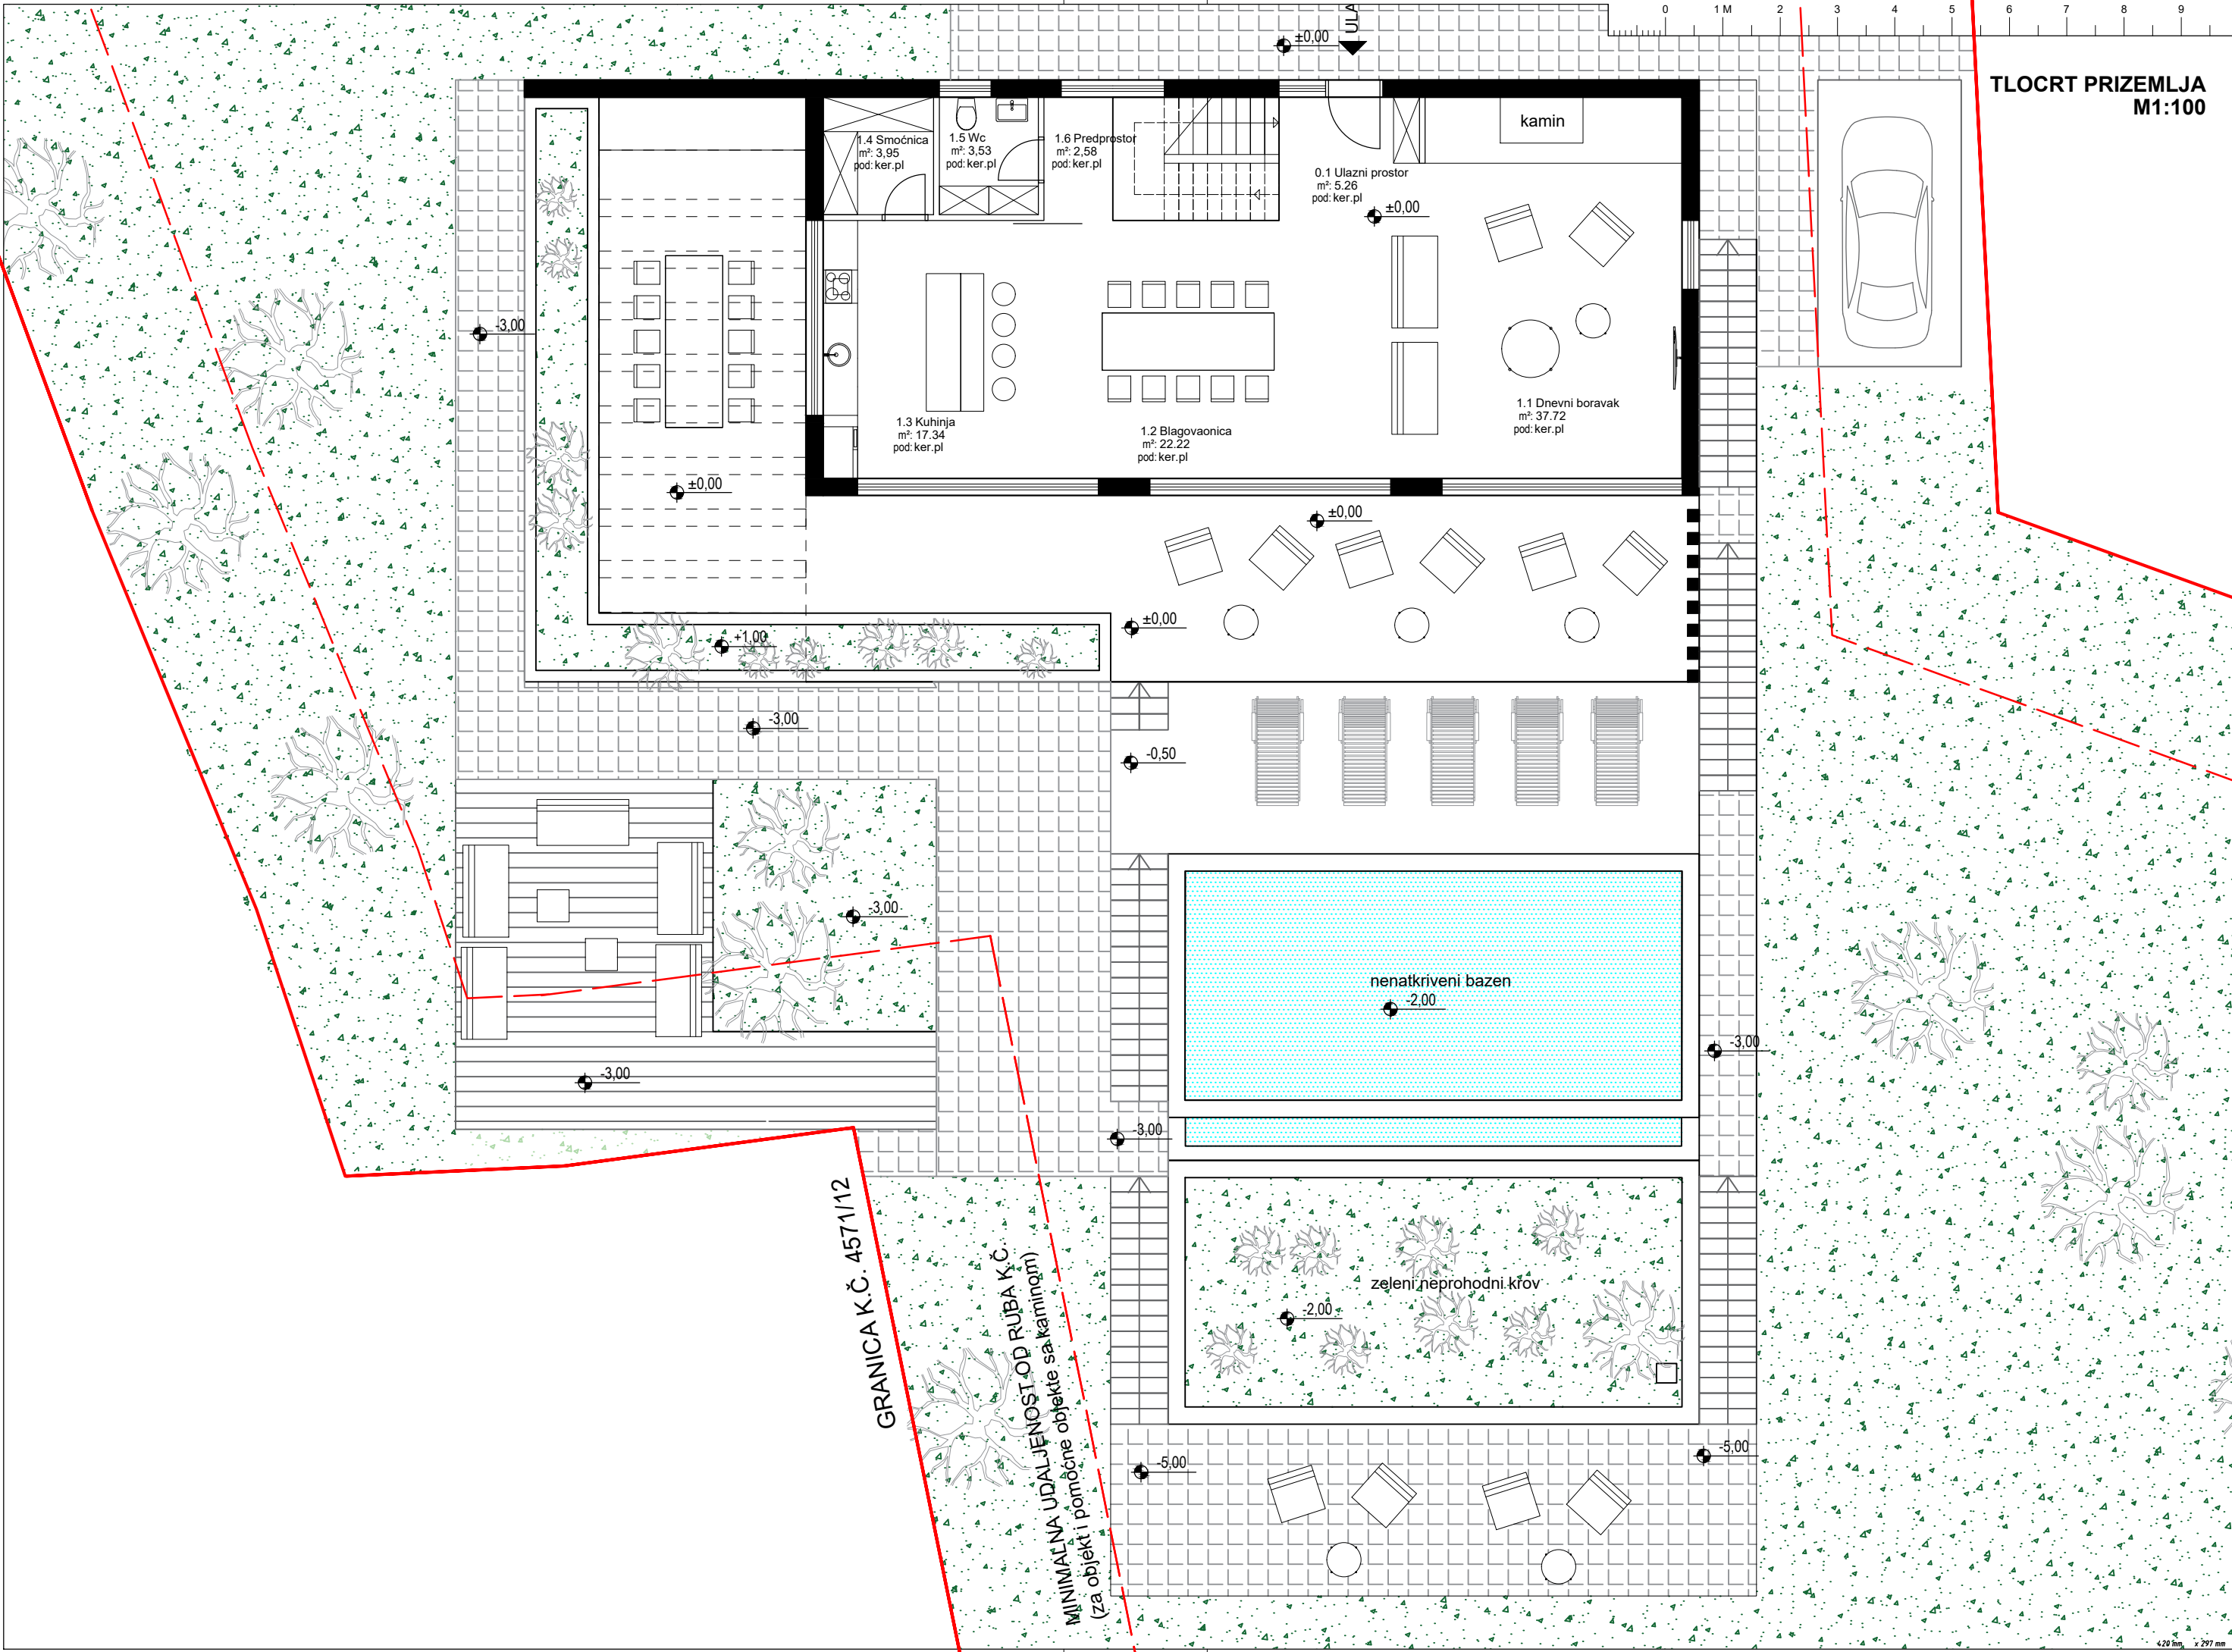

GRANICA K.Č. 4571/12

MINIMALNA UDALJENOST OD RUJBA K.Č.
(za objekt i pomoćne objekte sa kaminom)

nenatkriveni bazen

zeleni neprohodni krov

TLOCRT KATA
M1:100

